



DEPARTEMENT DE LOT ET GARONNE
 Ville de CASTELCULIER
 Section AD - Lieu-dit "Las Cruzettes"
 Parcelles : N°528 à 549

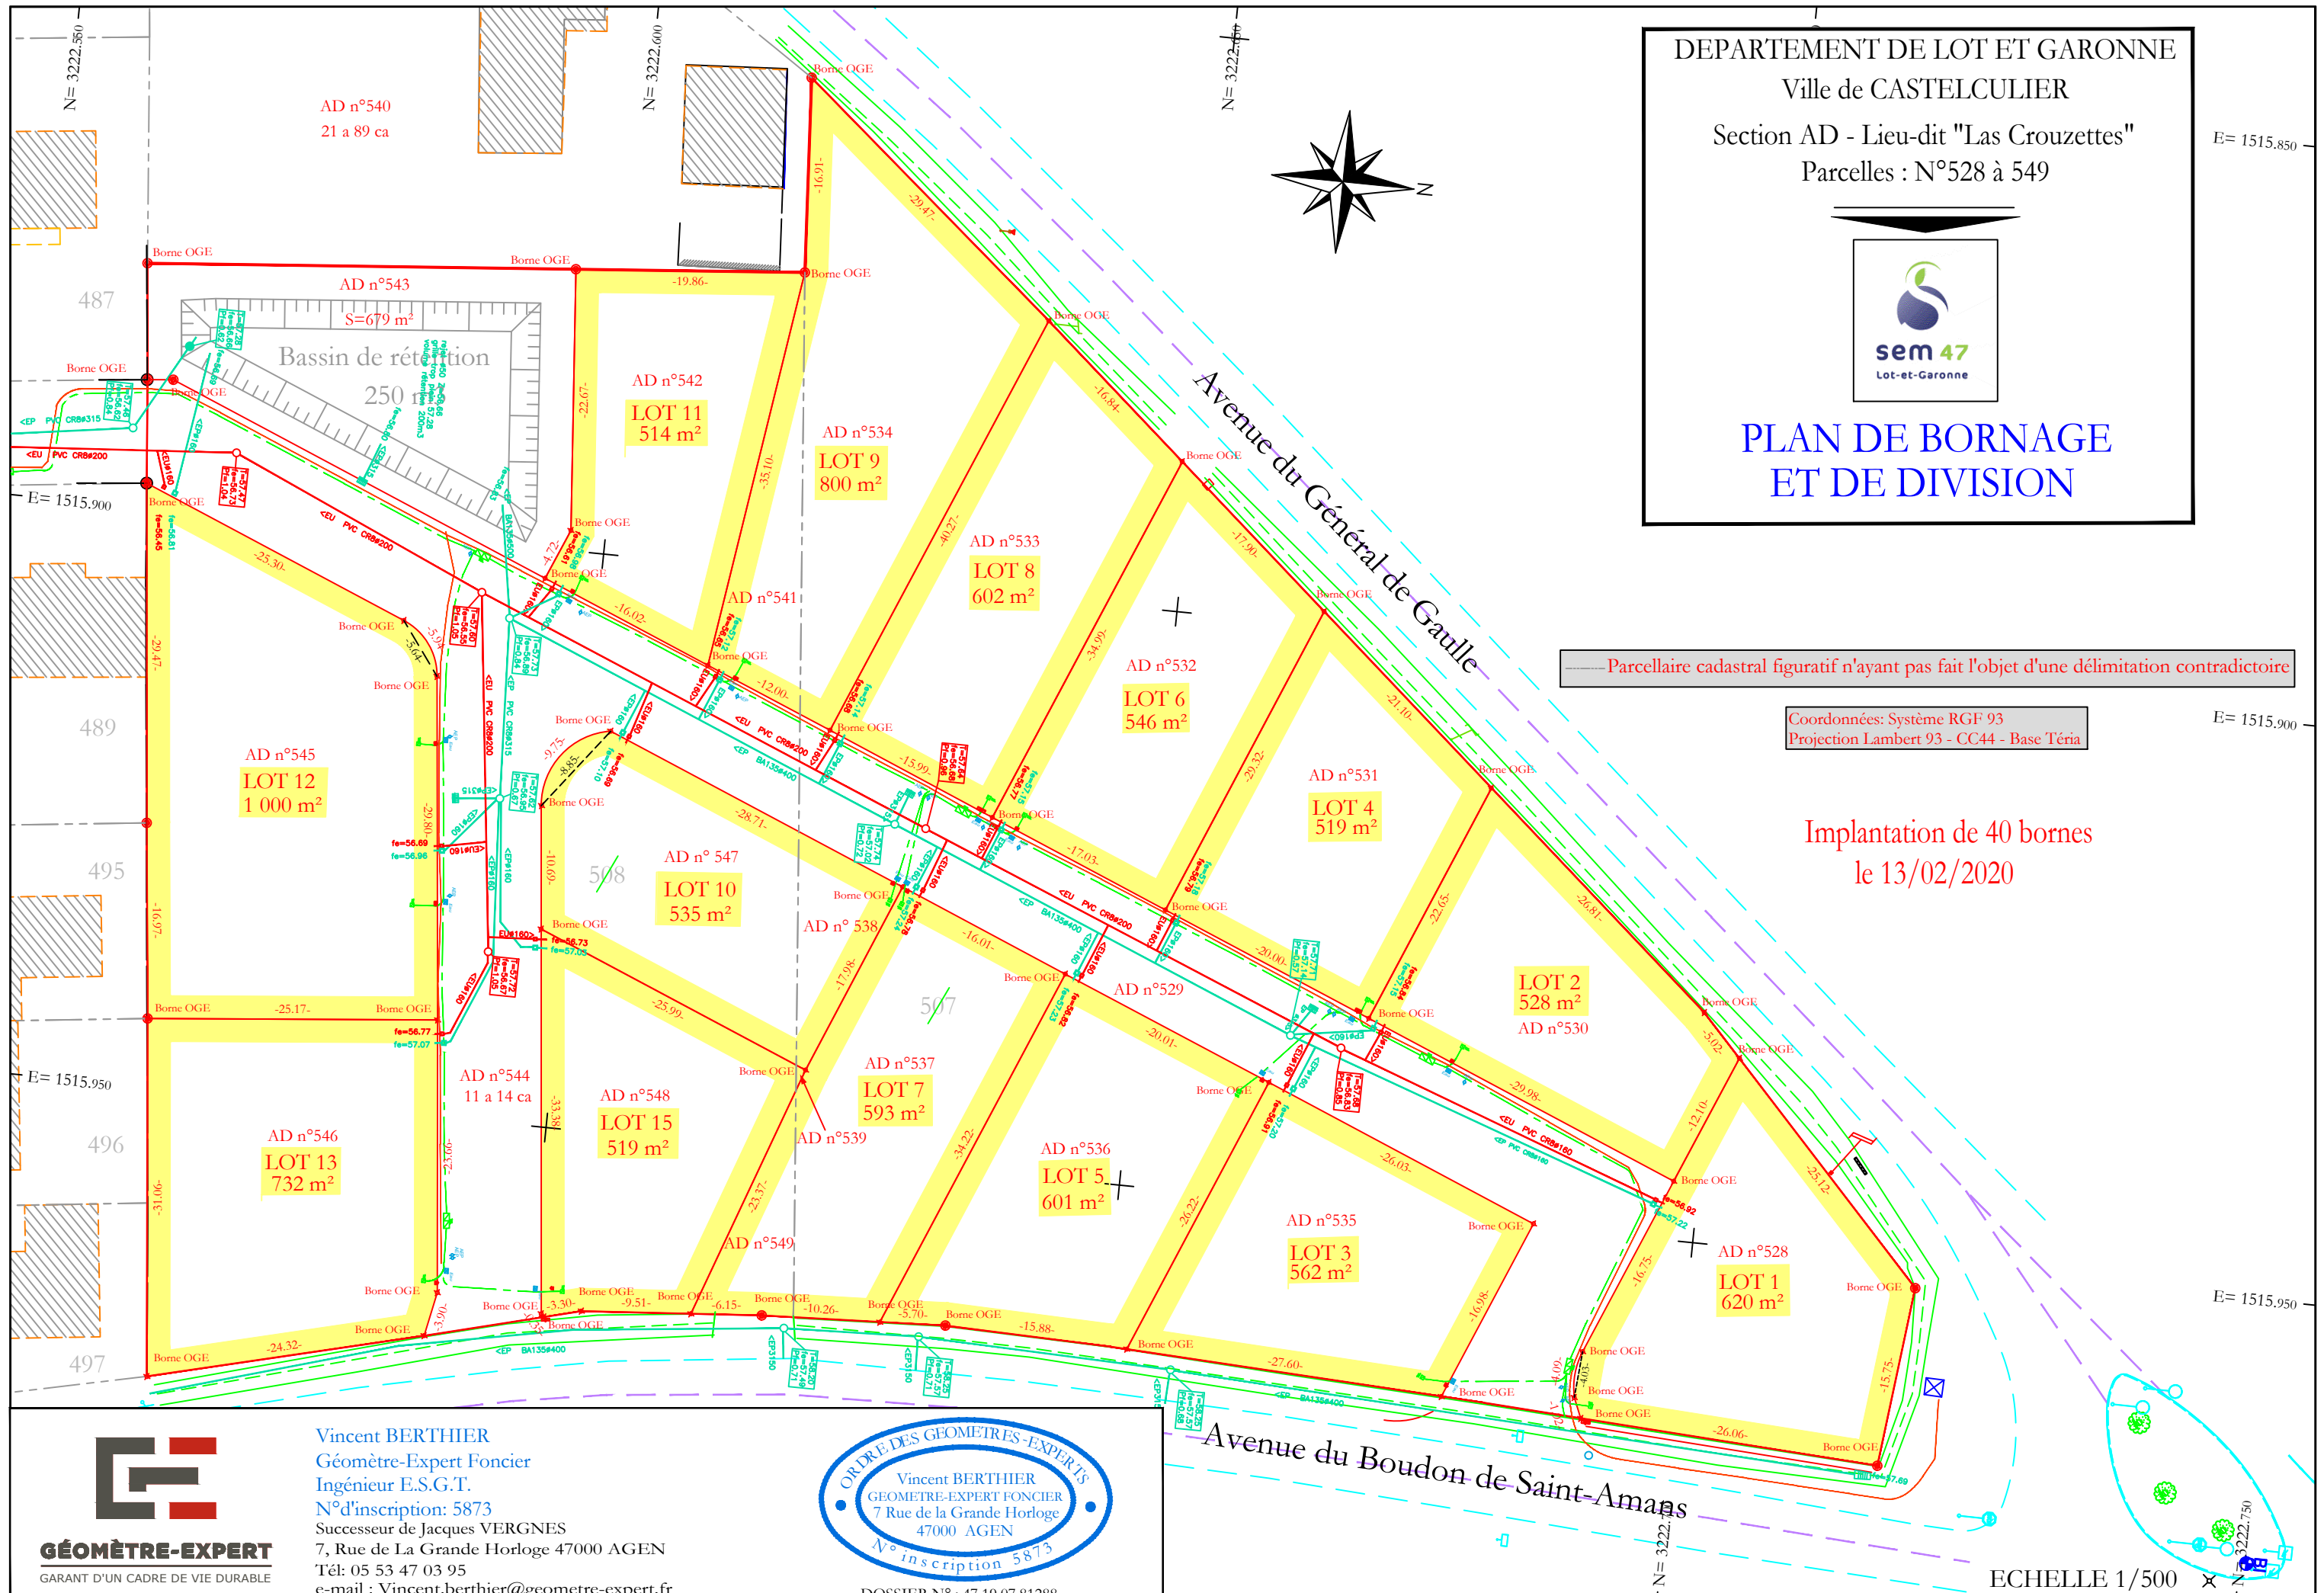

PLAN DE BORNAGE
 ET DE DIVISION

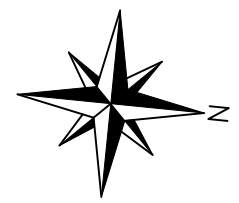

Parcellaire cadastral figuratif n'ayant pas fait l'objet d'une délimitation contradictoire

Coordonnées: Système RGF 93
 Projection Lambert 93 - CC44 - Base Téria

Implantation de 40 bornes
 le 13/02/2020

GÉOMÈTRE-EXPERT
 GARANT D'UN CADRE DE VIE DURABLE

Vincent BERTHIER
 Géomètre-Expert Foncier
 Ingénieur E.S.G.T.
 N°d'inscription: 5873
 Successeur de Jacques VERGNES
 7, Rue de La Grande Horloge 47000 AGEN
 Tél: 05 53 47 03 95
 e-mail : Vincent.berthier@geometre-expert.fr

ORDRE DES GEOMETRES-EXPERTS
 Vincent BERTHIER
 GEOMETRE-EXPERT FONCIER
 7 Rue de la Grande Horloge
 47000 AGEN
 N° inscription 5873
 DOSSIER N° : 47.19.07.81288

ECHELLE 1/500